


1992.10.26. Aus Baugesuchsakten Sporthalle Wankdorf. Plan für 24 PP + 68 PP + 30 PP = 122 PP

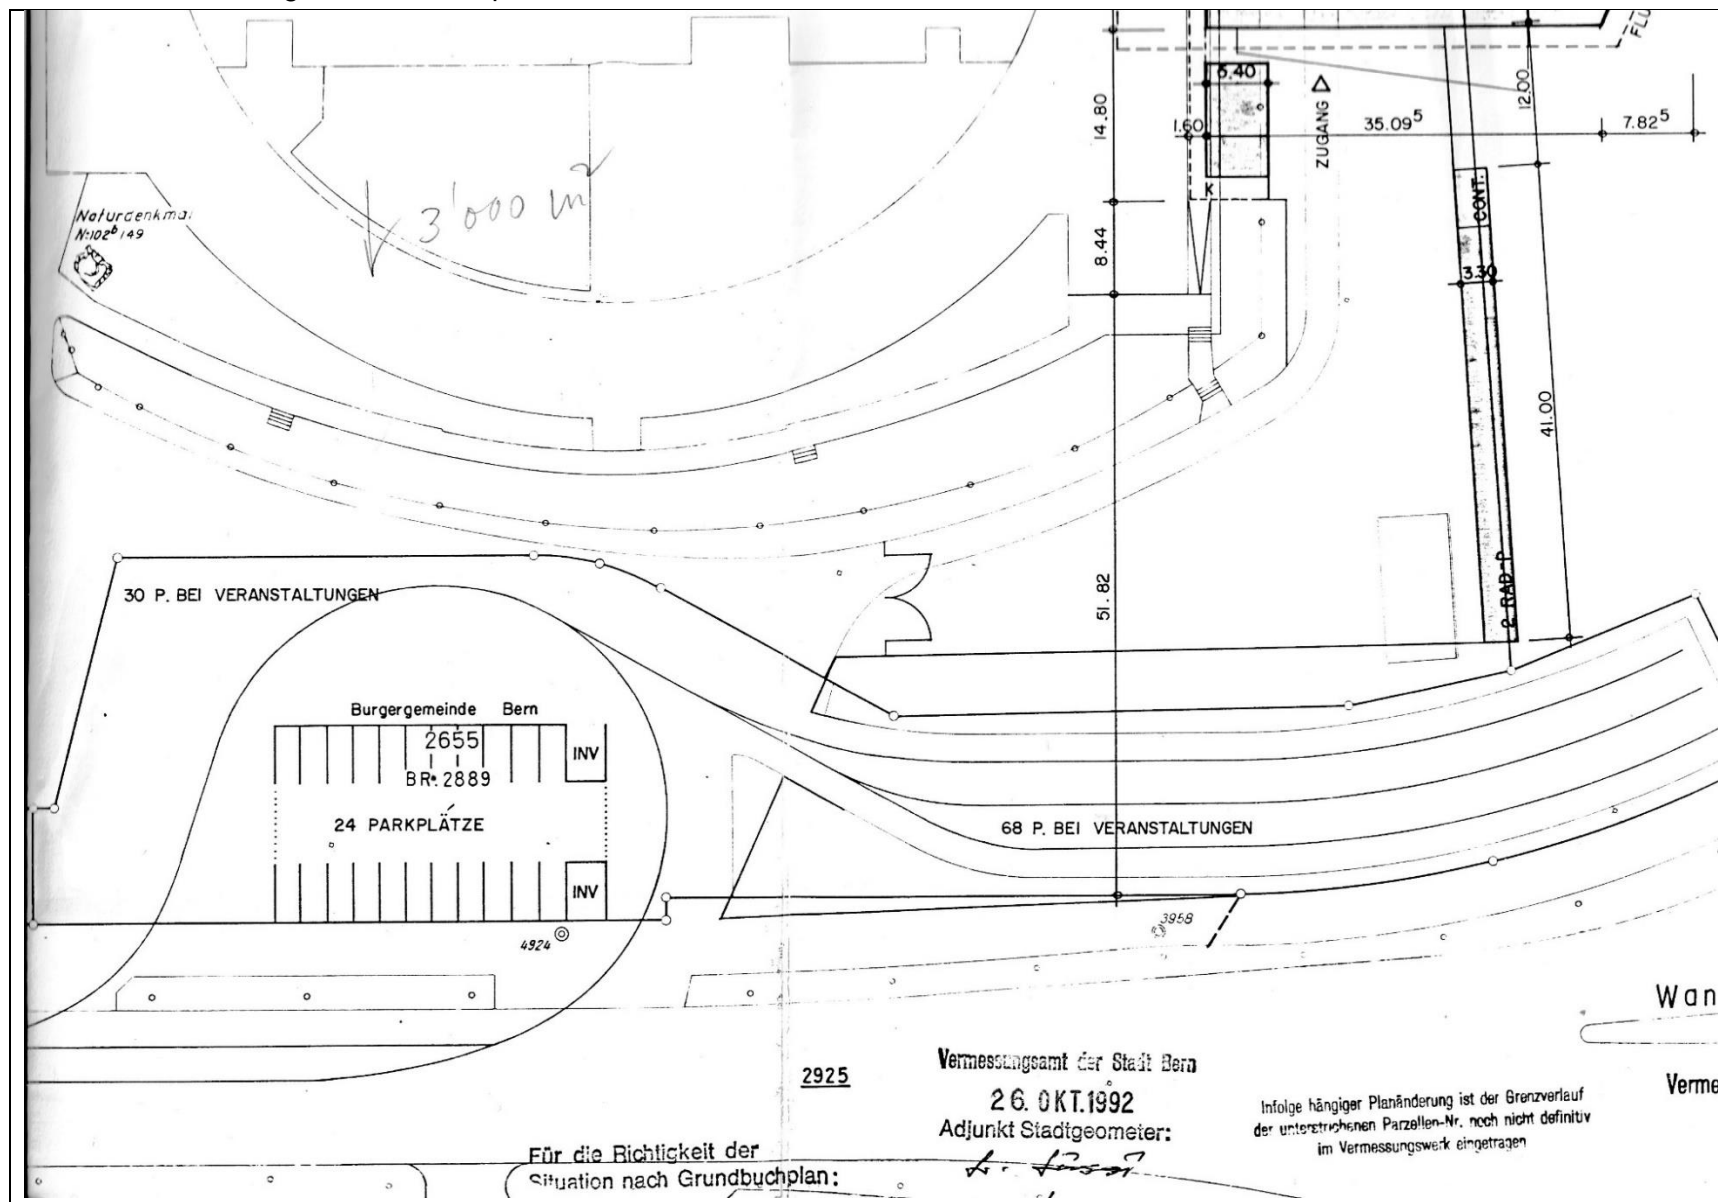

Aus heutiger Sicht haben auf diesem asphaltierten Platz wesentlich mehr Autos als 122 Stück Platz, da die Tramgeleise, insbesondere die Wendeschleife, nicht mehr benötigt werden.