


1992.10.26. Aus Baugesuchsakten Sporthalle Wankdorf. Plan für 24 PP + 68 PP + 30 PP = 122 PP

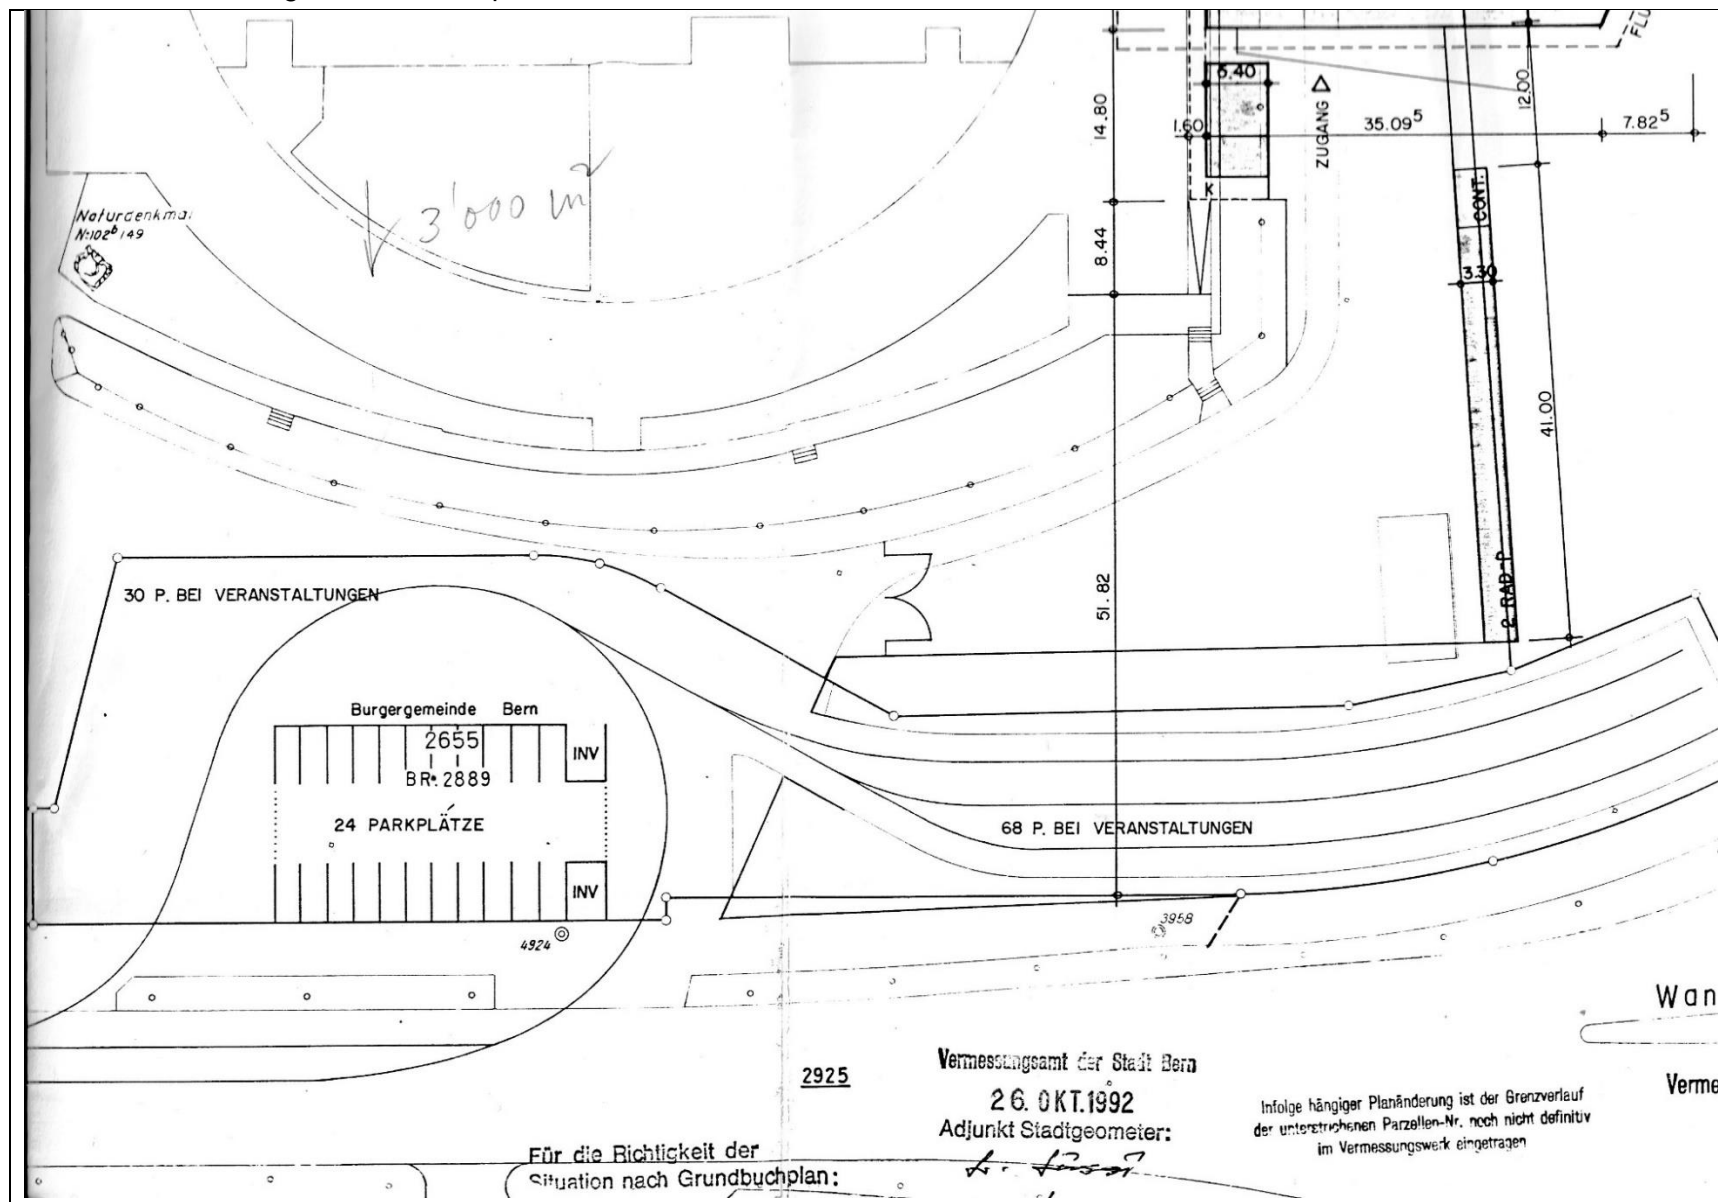

Es stehen also insgesamt 98 PP für Veranstaltungen und 24 PP für «drei Turnhallen plus Hauswart» zur Verfügung, insgesamt 122 PP.